



المملكة الاردنية الهاشمية
بلدية

مخطط موقع تنظيمي

المنطقة

العال و الروضة

رقم الصادر / الوارد

رقم الوصل

التاريخ السنه/اليوم/الشهر

3/30/2022

الوقت


11:58:11

الإحكام	أمامي	جانبي	خلفي	النسبة المئوية %	النسبة الطاقية %	عدد الأدوار	ارتفاع البناء	الحد الأمامي	للتواجه الأمامية	الحد الأمامي	لمساحة الإقراض	لا تقل المساحة الخضراء عن	سم طالب المخطط / المالك :
الاستعمال	سكن ب	4	3	4	45	-	4	17	20	750			سم ورقم لقرية 0166 العال و الروضة
													سم ورقم لخصوص 9 ابو الغزلان
													رقم الحي 000
													مساحة القطعة حسب سند التسجيل
													رقم القطعة 01072
													مساحة القطعة
													موقع وقته الإستعمال :
													مخطط حالي رقم / قرار
													مخطط سابق رقم / قرار

الملاحظات :

المملكة الأردنية الهاشمية
بلدية ناعور
قسم التنظيم

الإحكام الخاصة :

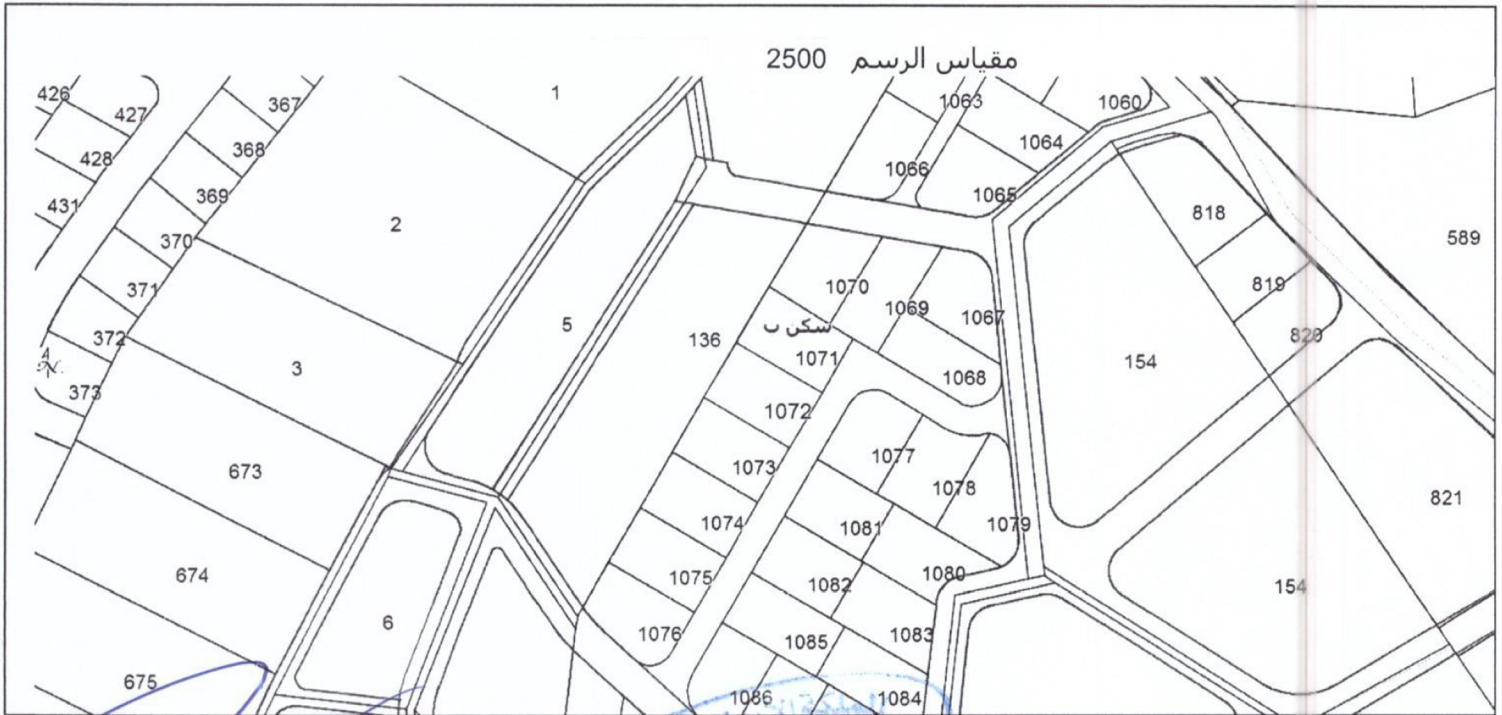

رقم المبنى (القسيمة)	اسم الحي	تدقيق رئيس القسم الهندسي	تدقيق و التنظيم	أبراهيم صومان	طباعة	ناعور
					الرسام	ناعور

- مخطط الموقع صالح لمدة سنة واحد من تاريخ صدوره
- يعتبر هذا المخطط لاغياً إذا صدرت عليه اية معلومات او كشوات خلافاً لاي مخطط تنظيمي مقرر